


Отопление. План на отм. 0,000

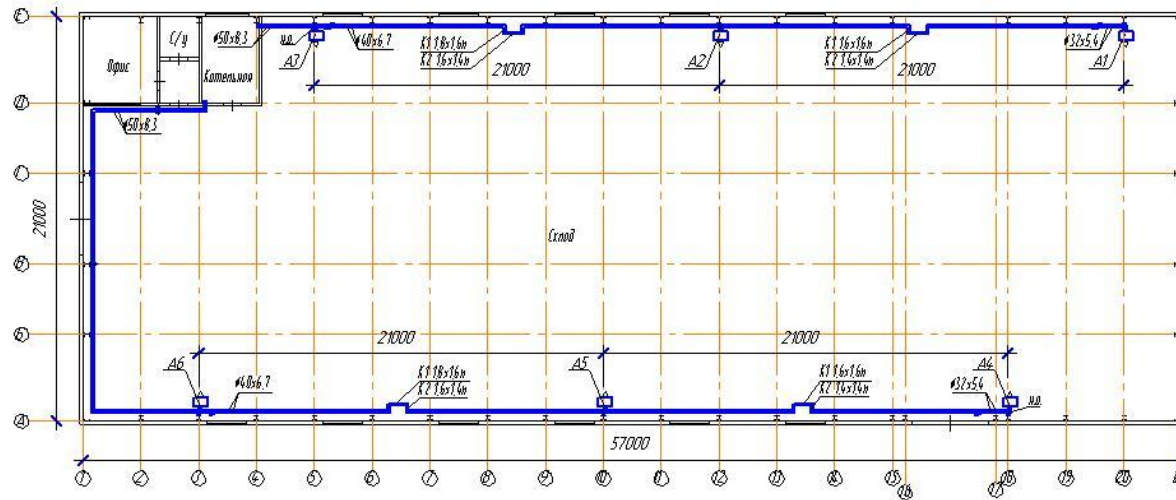

Valcena VR1 (A1-A6) с комплектом автоматики - 6 шт. Режим эксплуатации - 3 скорость.

Трубопроводы из PP-Al-PP труб типа Штабл 32x5,4 - 6м

То же, 40x6,7 - 188м

То же, 50x8,3 - 64м

Подводка к аппаратам не учтена.

Согласовано

И-в. № подл. Подп. и дата. Взам. ин-в. №

						Группа компаний "Полимерхолдинг"			
Изм.	Коллич.	Лист	№ док.	Подп.	Дата				
							Стадия	Лист	Листов
						Отопление. План на отм. 0,000			